

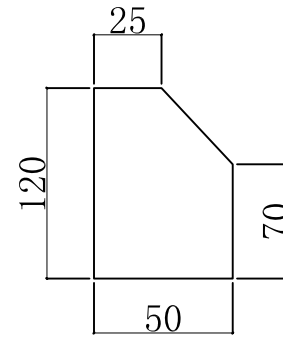


热镀锌：
 ①：114*3.0
 ②：114*3.0
 ③：60*3.0
 支撑：方30*50*3.0
 设计抗风等级10级

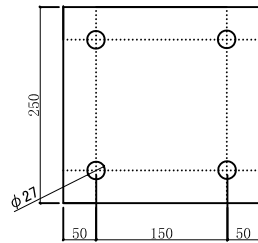

肋板厚：8mm

化学螺栓 $\phi 24*300\text{mm}$

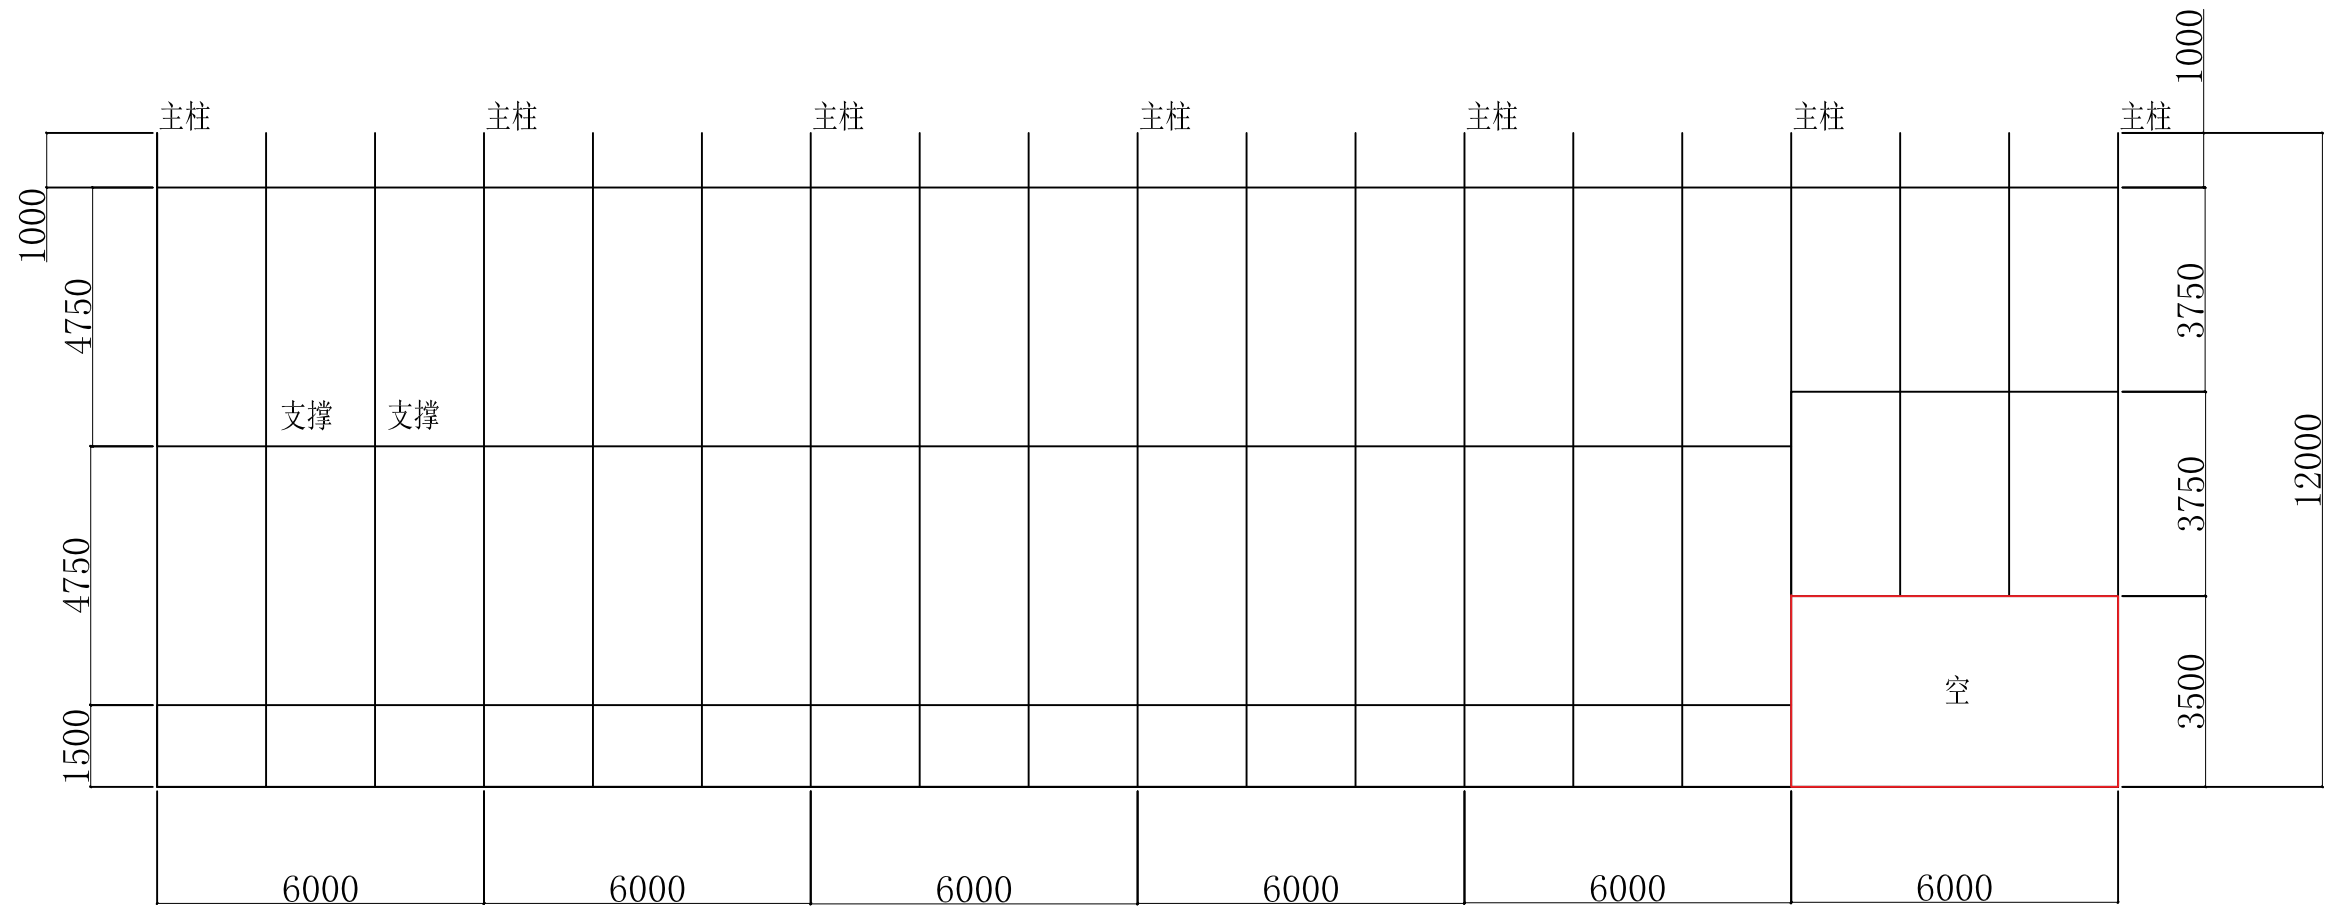

防风抑尘网1.0*940*6000mm

工程名称	长源国际码头钢结构挡风抑尘墙工程				阶段	施工
审定		审核		图名	项目号	000
项目负责人		校对			图号	004
专业负责人		设计			日期	